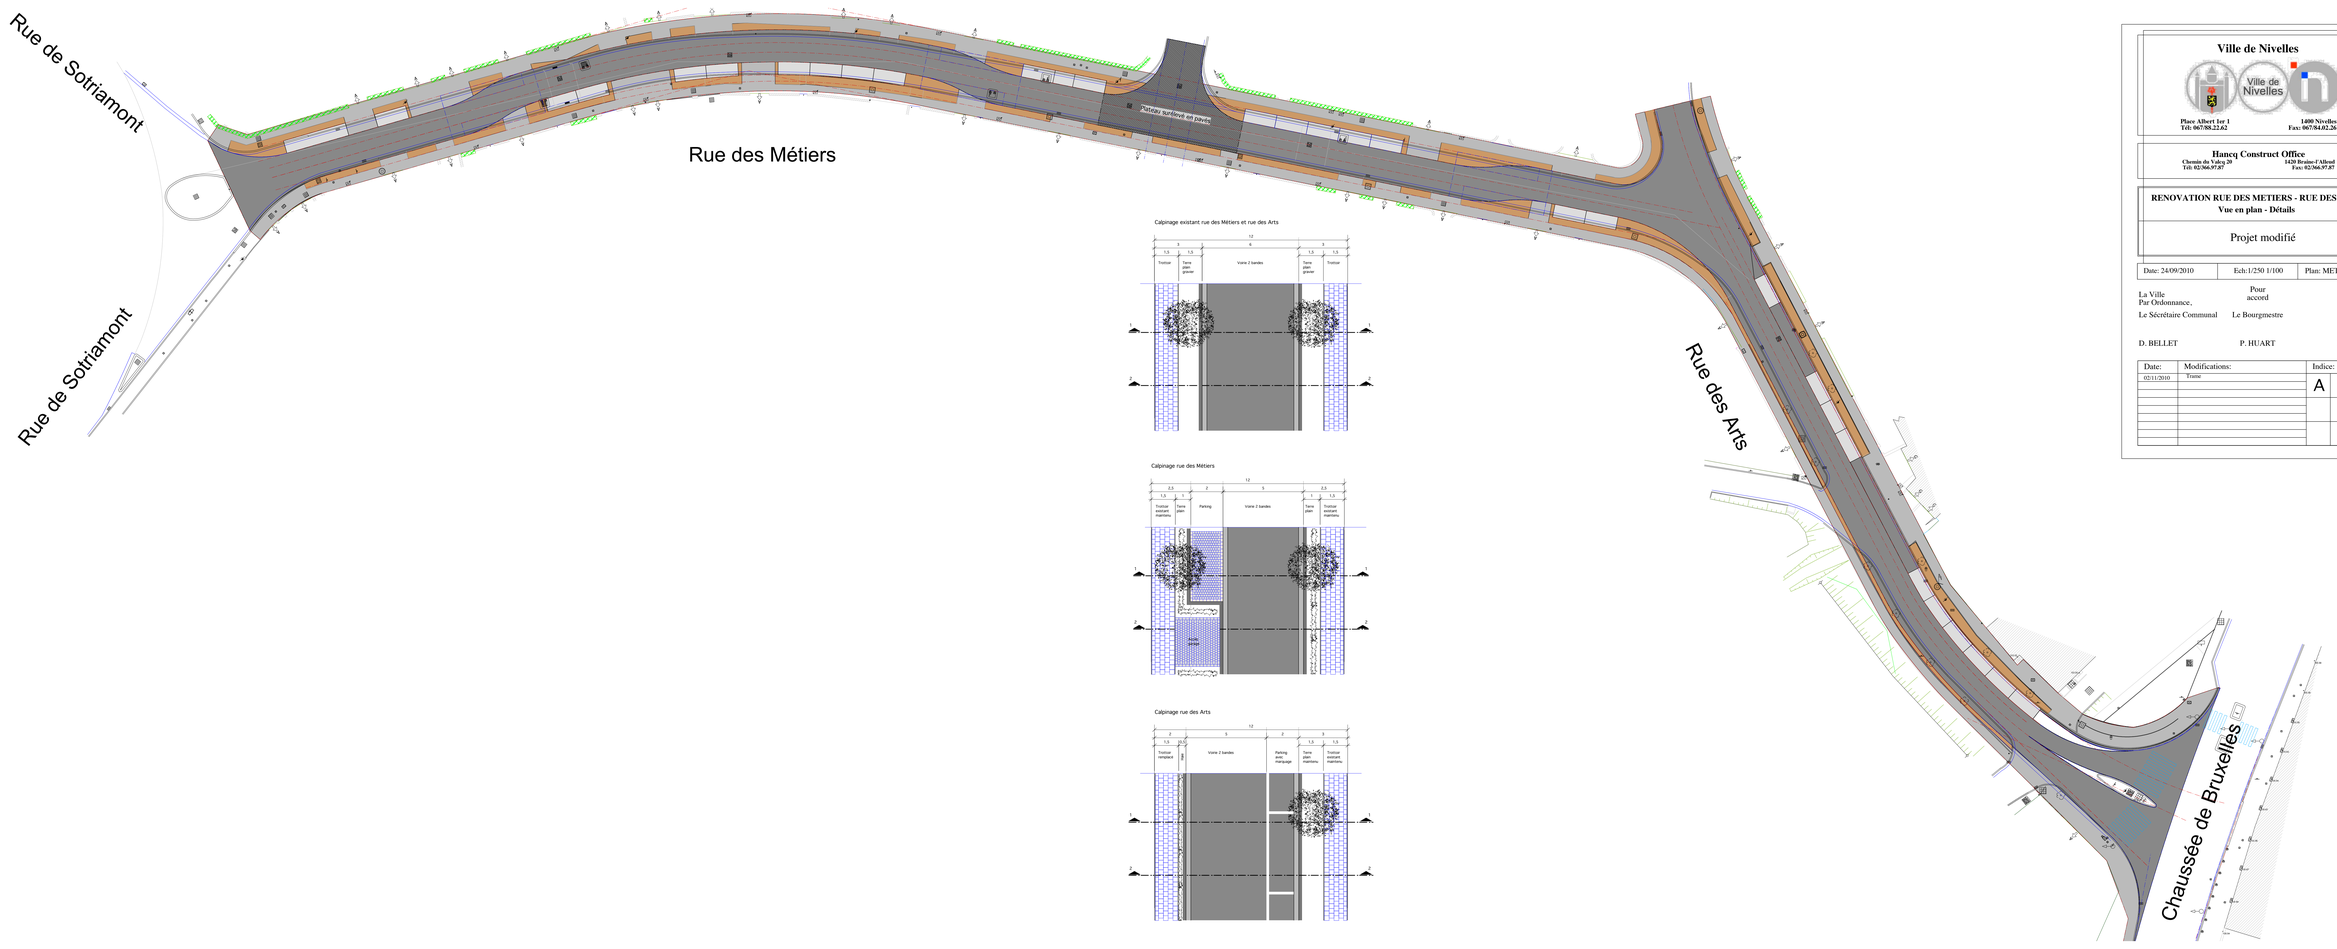

Ville de Nivelles

Place Albert 1er 1
Tél: 067/88.22.62

1400 Nivelles
Fax: 067/84.02.26

Hancq Construct Office
Chemin du Valcq 20
Tél: 02/366.97.87

1420 Braine-l'Alleud
Fax: 02/366.97.87

RENOVATION RUE DES METIERS - RUE DES ARTS
Vue en plan - Détails

Projet modifié

Date: 24/09/2010	Ech:1/250 1/100	Plan: MET/01

La Ville
Par Ordonnance,
Le Sécrétaire Communal

Pour accord
Le Bourgmestre

L'Auteur de projet

D. BELLET

P. HUART

E. HANCQ

Date:	Modifications:	Indice:
02/11/2010	Trame	A